


PLU MEILLONNAS

Plan Local d'Urbanisme

REGLEMENT – PIÈCE GRAPHIQUE

Plan du hameau de Sanciat - Echelle : 1/2000^{ème}

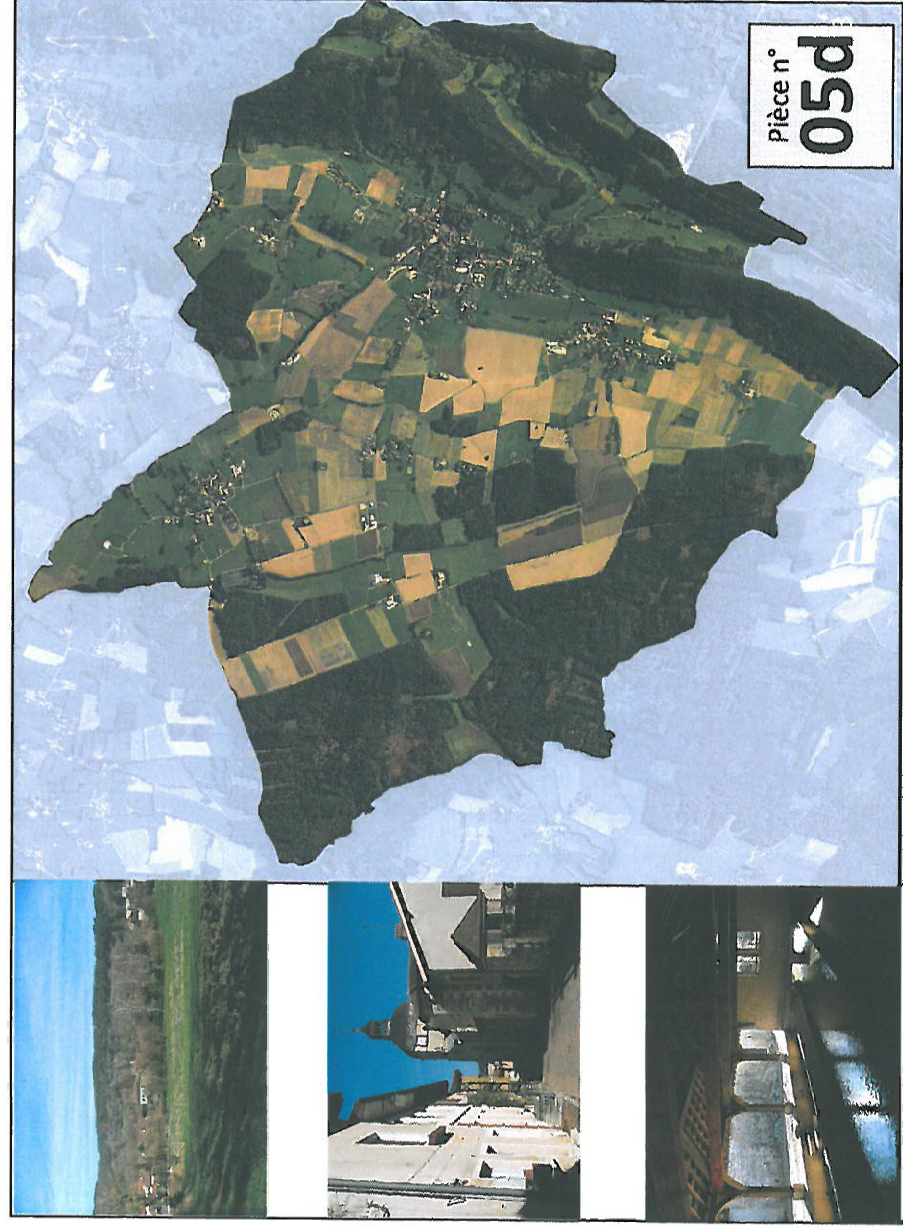

Pièce n° 05d

Vu pour être annexé à la délibération
 Le Maire
 POS approuvé le 26 septembre 1995
 Révision prescrite le 28 octobre 2005
 Révision arrêtée le 29 juillet 2011
 Révision approuvée le 27 juillet 2012

SEUR, SAS, allée de la Sauvagerie - 69009 LYON - Tél. 04.78.83.63.67 - Fax. 04.78.83.64.62 - Email. agenc@seur.fr

Légende

- Ua** zone urbaine centrale
- Ub** zone urbaine périphérique
- Uci** zone urbaine destinée aux équipements à vocation festive et sportive
- Ux** zone urbaine destinée aux activités artisanales, industrielles, commerciales ou des services
- 1AU** zone à urbaniser
- A** zone agricole
- As** zone agricole stricte (inconstructible)
- N** zone naturelle et forestière
- Nci** zone à vocation de camping et caravanes
- Nd** zone destinée aux dépôts de matériaux inertes
- Nh** zone de hameaux ou de bâti isolé en zone agricole
- Nj** zone naturelle de jardins
- Espaces boisés classés (L. 130-1 Code de l'urbanisme)
- Espaces Verts à Protéger (L.123-1-5 7^o Code de l'urbanisme)
- Emplacements réservés (L.123-1-5 8^o Code de l'urbanisme)
- Servitudes de mixité sociale (L.123-2b Code de l'urbanisme)
- Périmètres de proximité liés aux exploitations agricoles
- Changement de destination des bâtiments agricoles autorisés (article L.123-3-1 du Code de l'Urbanisme)
- Secteurs inondables (repérés dans l'étude hydraulique du Sevron)

